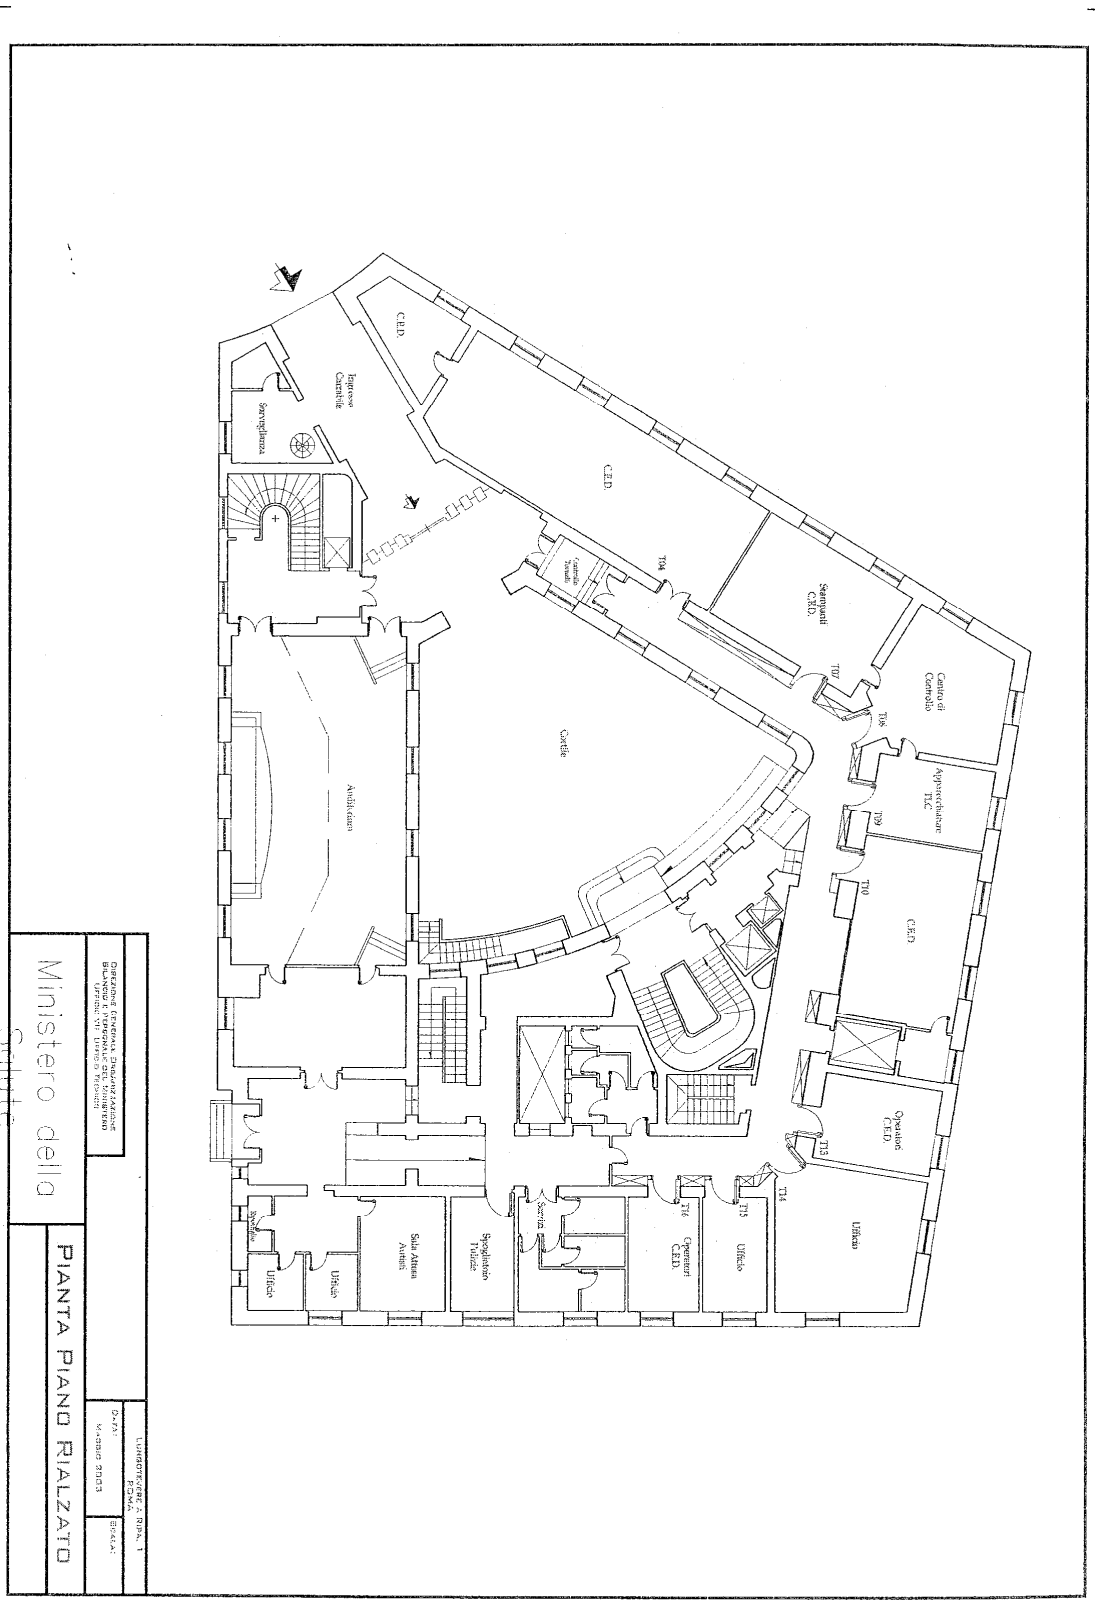

Allegato 1

Lungotevere Ripa n. 1